


# Übersicht Bebauungspläne Stadtteil Walldorf

- Bebauungspläne rechtskräftig
- Bebauungspläne in Aufstellung

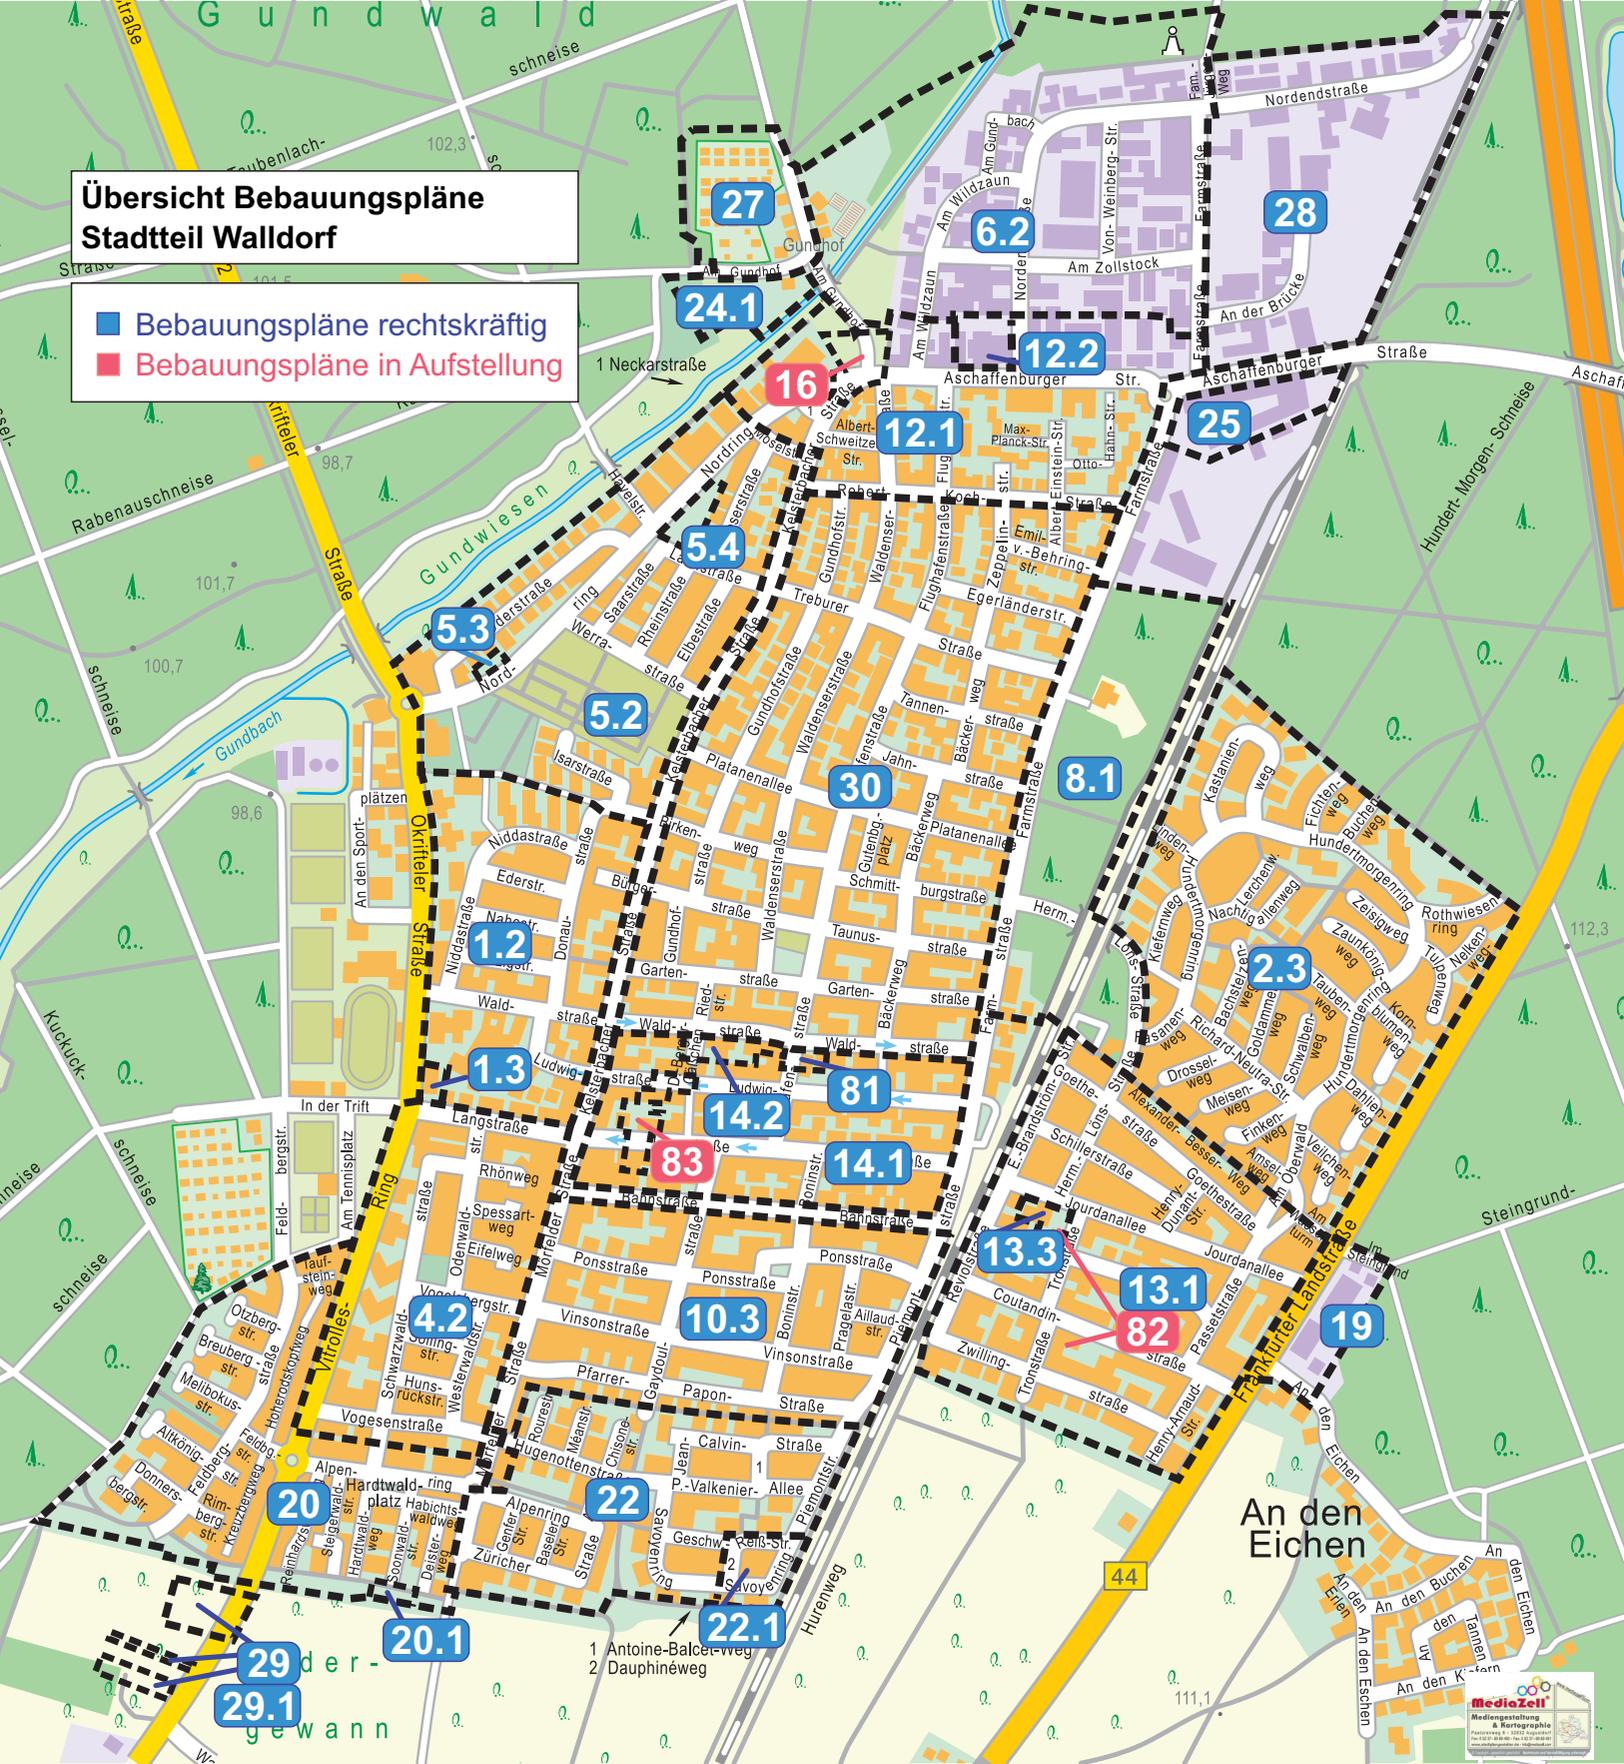

An den Eichen