


Mörfelden

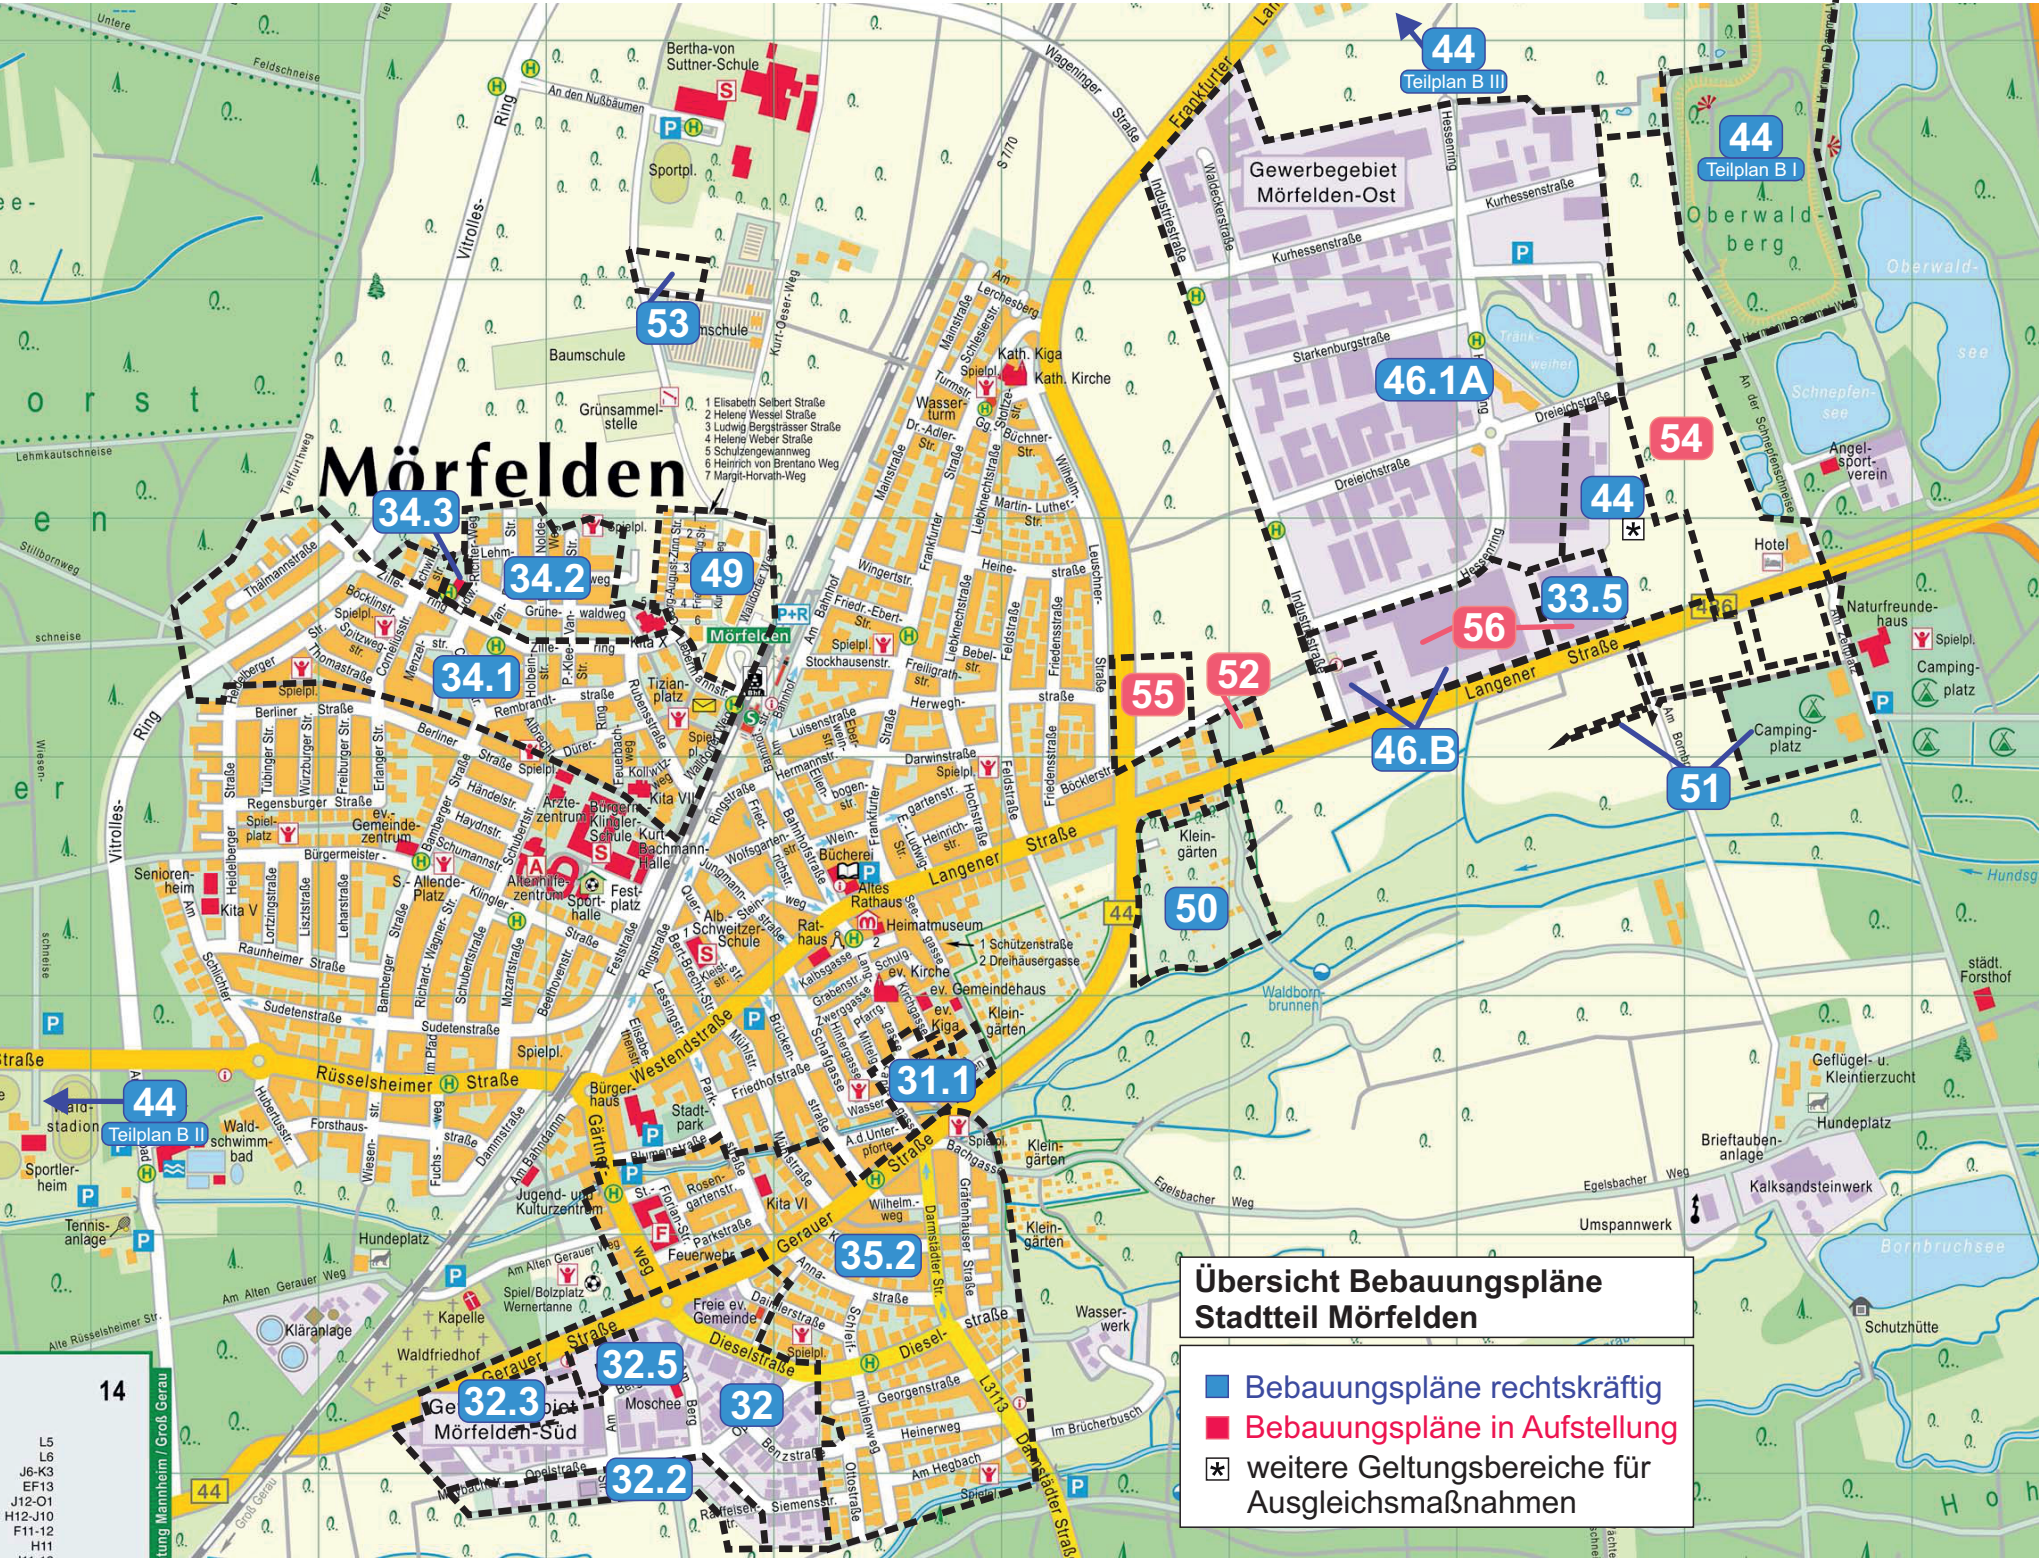

- 1 Elisabeth Seibert Straße
- 2 Helene Wessel Straße
- 3 Ludwig Bengtstrasser Straße
- 4 Helene Weber Straße
- 5 Schulzengewannweg
- 6 Heinrich von Brentano Weg
- 7 Margit-Horvath-Weg

Übersicht Bebauungspläne Stadtteil Mörfelden

- Bebauungspläne rechtskräftig
- Bebauungspläne in Aufstellung
- * weitere Geltungsbereiche für Ausgleichsmaßnahmen

14
L5
L6
J6-K3
EF13
J12-O1
H12-J10
F11-12
H11